


STUDIU DE OPORTUNITATE
CONSTRUIRE STAȚIE DE BAZĂ PENTRU SERVICII DE COMUNICAȚII ELECTRONICE
 intravilan oraș Negrești-Oaș, zona Ion Creangă, nr.cad.109935
5. PROPRIETATEA ASUPRA TERENURILOR


LEGENDA

- - - - - LIMITA ZONEI STUDIATE
- NUMĂR CADASTRAL
- LIMITE PARCELE
- ~ ~ ~ ~ ~ CURBE DE NIVEL
- TEREN PROPRIETATE PUBLICĂ DE INTERES LOCAL
- TEREN PROPRIETATE PRIVATĂ PENTRU CARE BENEFICIARA DOCUMENTAȚIEI ARE DREPT DE SUPERFICIE PENTRU CONSTRUIREA UNEI ANTENE DE TELEFONIE MOBILĂ
- TEREN PROPRIETATE PRIVATĂ A PAROHIEI ORTODOXE ROMÂNE NEGREȘTI-OAȘ
- TEREN PROPRIETATE PRIVATĂ A ALTOR PERSOANELOR FIZICE SAU JURIDICE

LISTA OBIECTIVELOR DE UTILITATE PUBLICĂ PROPUSE

Nu sunt propuse obiective de utilitate publică.

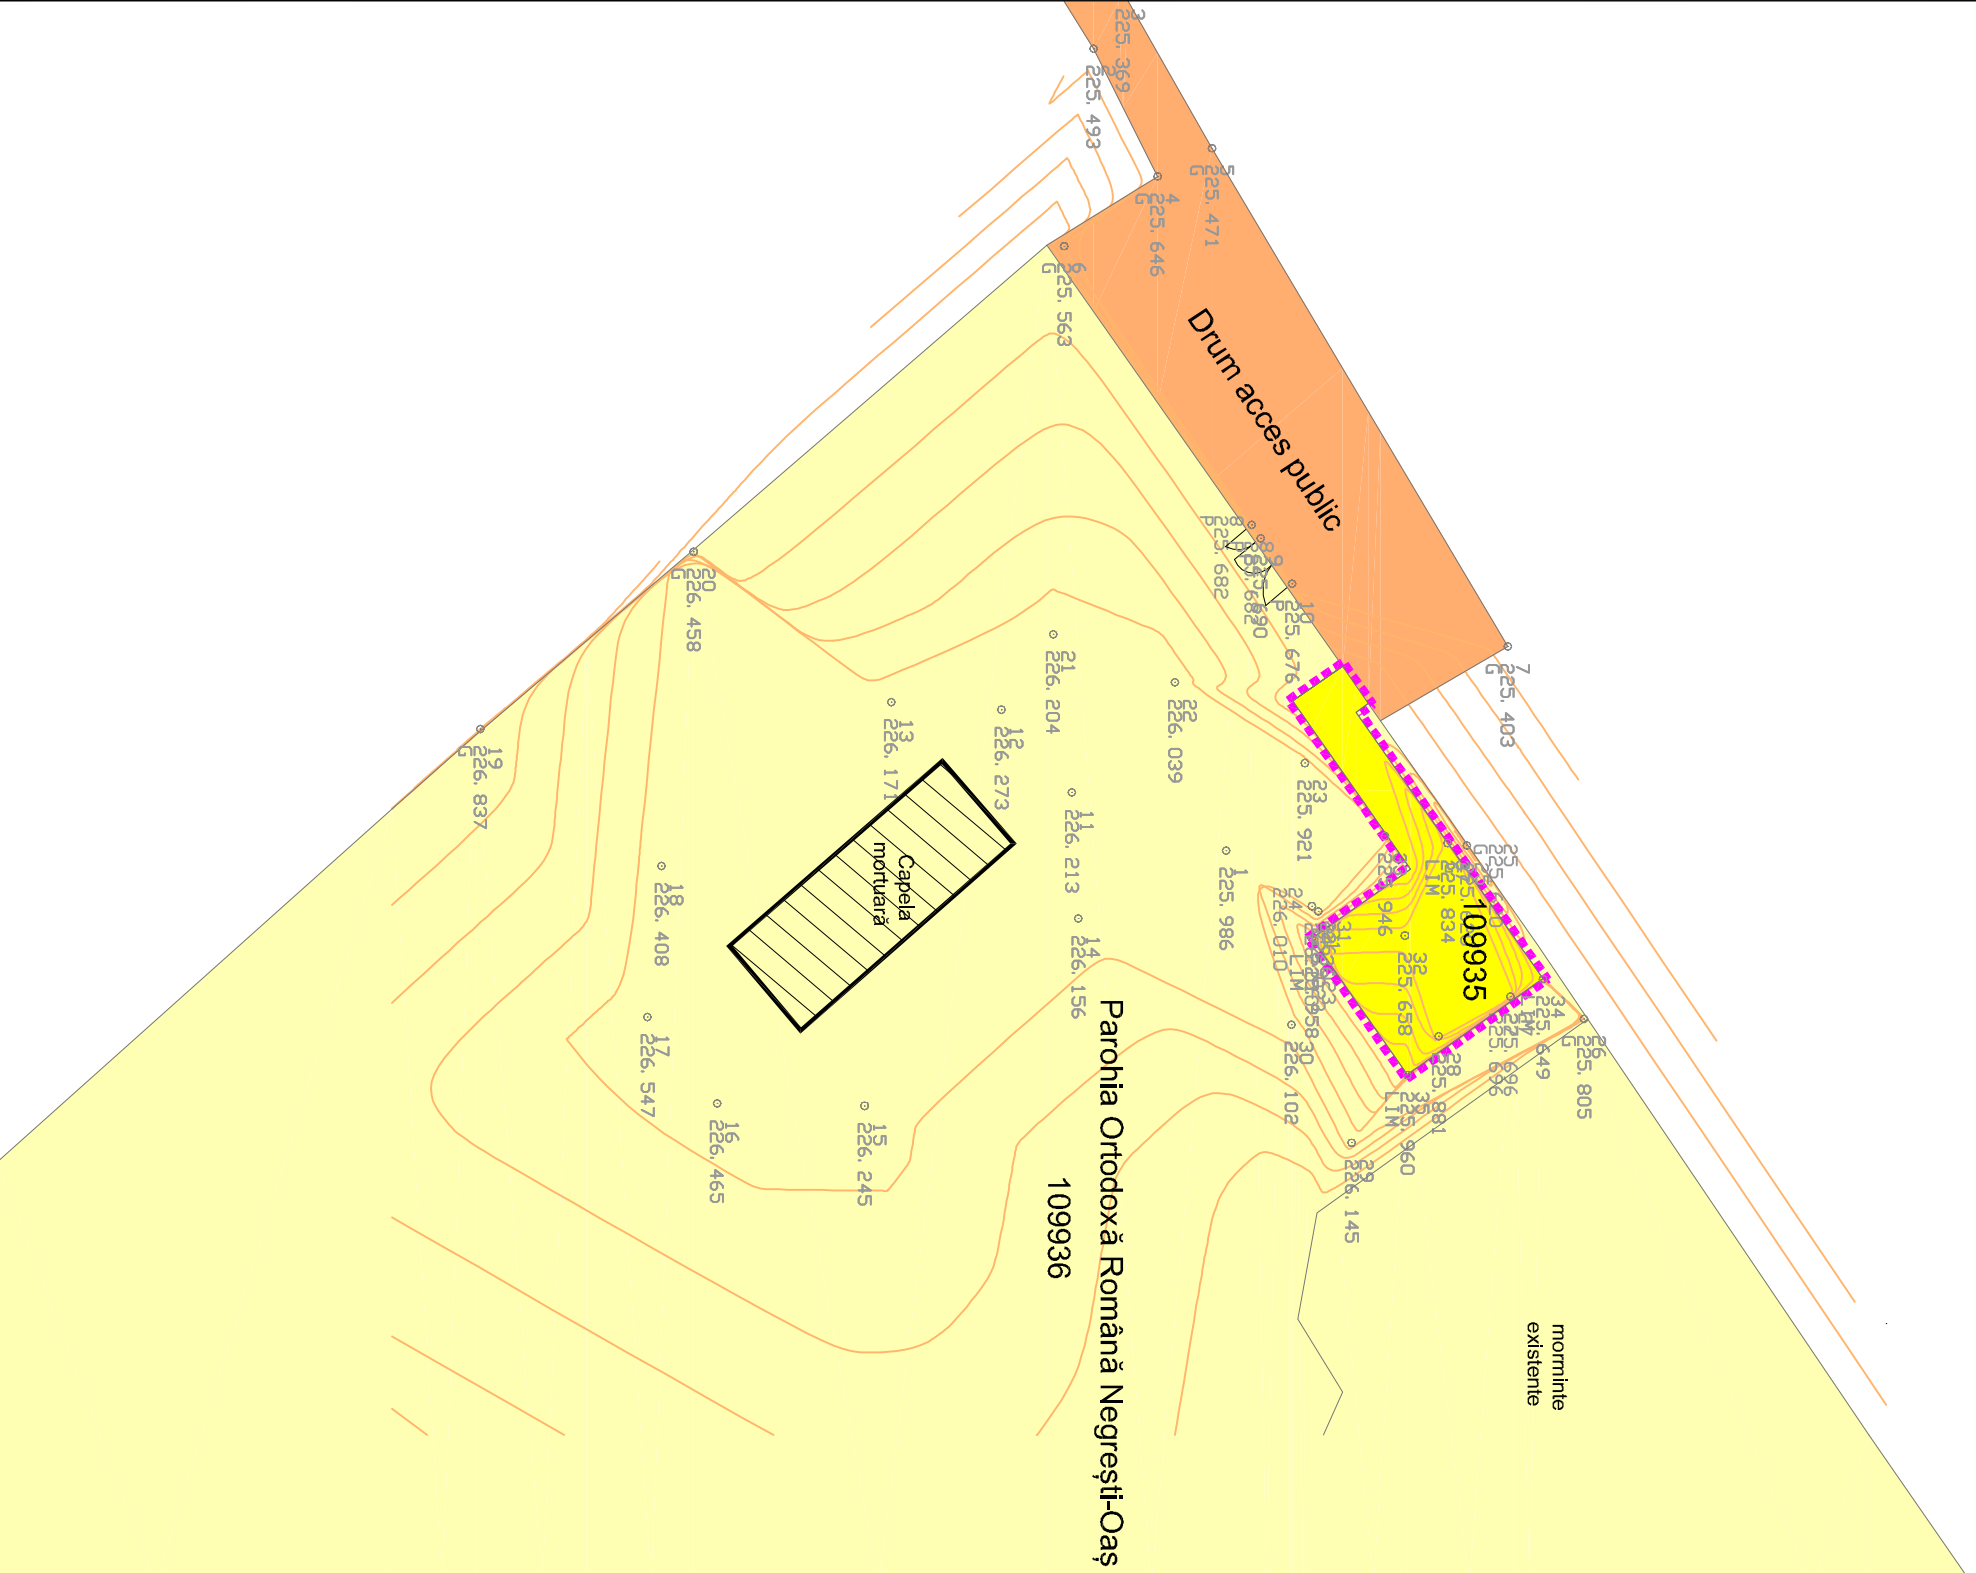
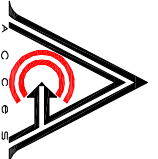
| | | |
|---|--|-------------------------------|
|  SC C&A ACCES SRL CUI 15577890 str. Drumul Căminului C7/12 440168 Satu Mare telefon: 0361-428242; 0722-262592 e-mail: cacaces@gmail.com | CONSTRUIRE STAȚIE DE BAZĂ PENTRU SERVICII DE COMUNICAȚII ELECTRONICE, intravilan oraș Negrești-Oaș, zona str.Ion Creangă, nr.cad.109935 | proiect nr. 19/2017 |
| | Beneficiar: S.C. RCS&RDS S.A. str.Dr. Stăncovici nr.75, București | faza P.U.Z. |
| PROPRIETATEA ASUPRA TERENURILOR | data: august 2017 | scară 1:500 |
| ȘEF PROIECT PROIECTAT ÎNTOCMIT arh.A.GHEORGHIU arh.A.GHEORGHIU ing.A.GHEORGHIU | format: A3 planșa nr. 5 | |