



„Realizarea de poduri în orașul Negrești-Oaș, Județul Satu-Mare”



**Primăria
Negrești-Oaș**



- **Proiect finanțat din fonduri guvernamentale prin PNDL 2 și buget local**
- **Valoarea totală a investiției: 3.159.817,20 lei cu TVA**
- **Valoarea contractului de lucrări este de 3.172.907,20 lei cu TVA**
- **Termen de execuție: 18 luni**
- **Executant: SC IULIA BOSS SRL**




LUCRĂRI PROPUSE:

Pod 1 – Pod Talna, peste râul Talna

- Se va realiza un pod nou, cu suprastructură realizată din elemente prefabricate din beton (grinzi prefabricate tip T întors). Podul are lungimea de 14,80 m, lumina de 8,90 m, iar lățimea suprastructurii de 9,50 m, în care este prevăzut un carosabil cu lățimea de 6,00 m și două trotuare de 1,50 m.
- Se amenajează o parcare vis-a-vis de biserca de lemn de pe strada Luna, alflată în imediata apropiere a podului proiectat. Parcarea amenajată v-a dispune de un număr de 10 parcări longitudinale 6,00 x 2,50 m, respectiv 19 parcări oblice 45 grade 5,50 x 2,50 m.



**Primăria
Negrești-Oaș**

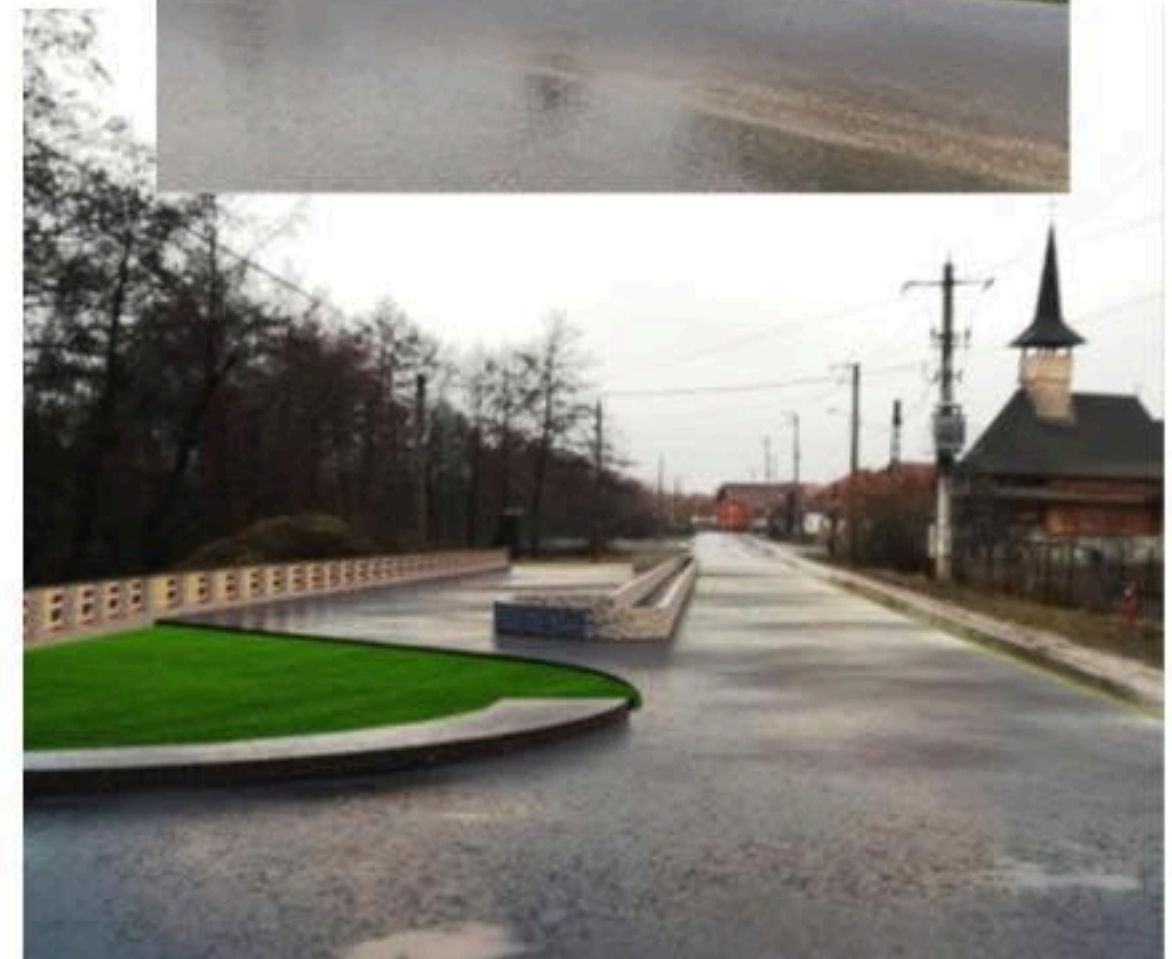




POD TALNA

SECȚIUNE TRANSVERSALA

Sc. 1:50

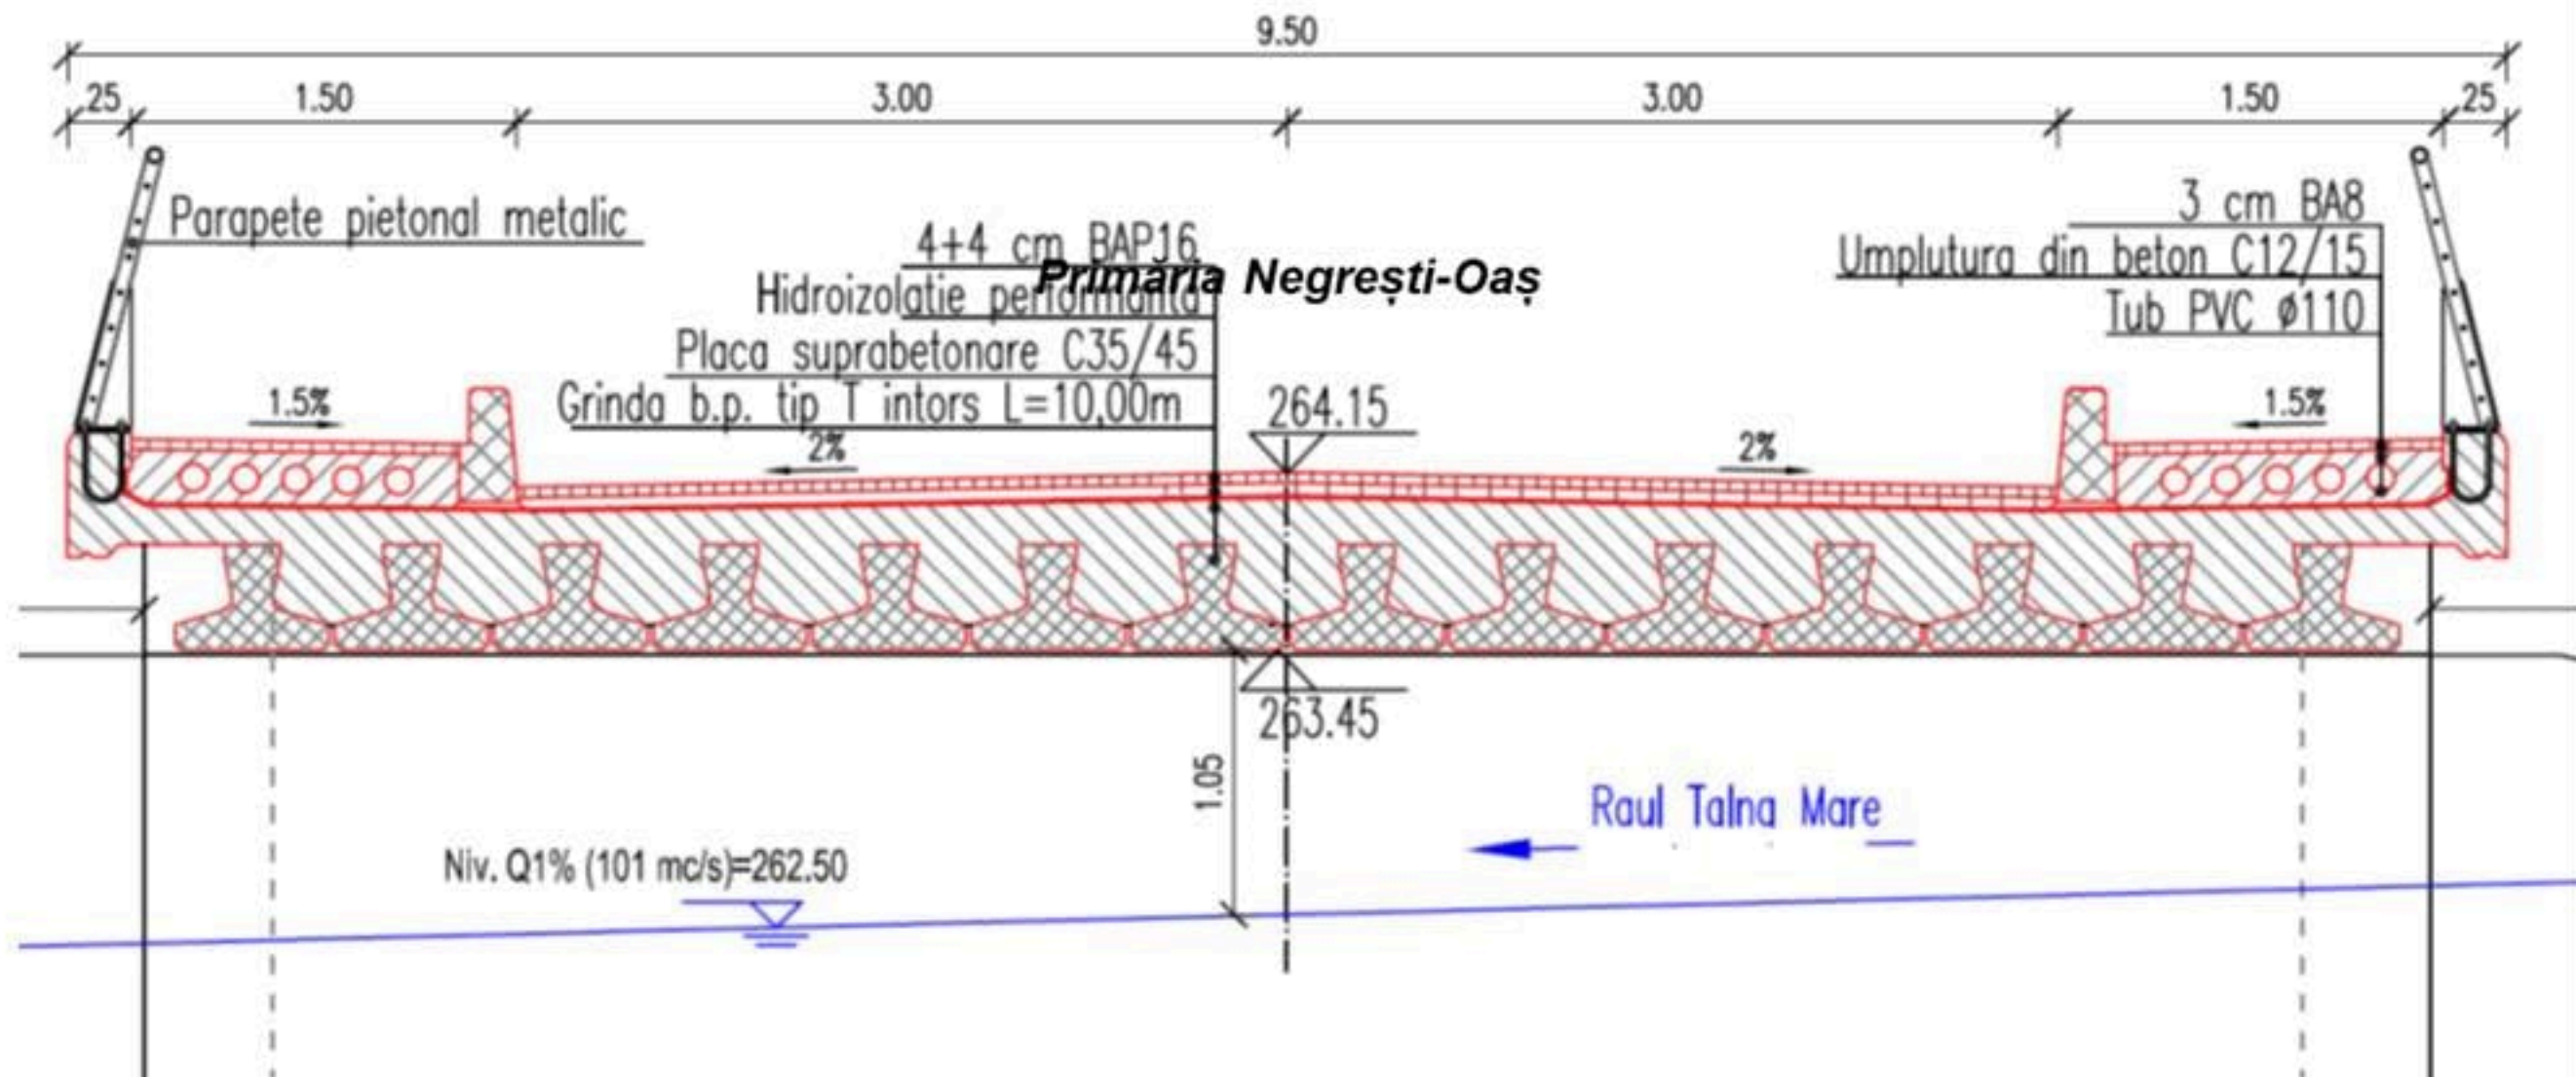


**Primăria
Negrești-Oaș**



POD LIVEZILOR

SECTIUNE TRANSVERSALA.

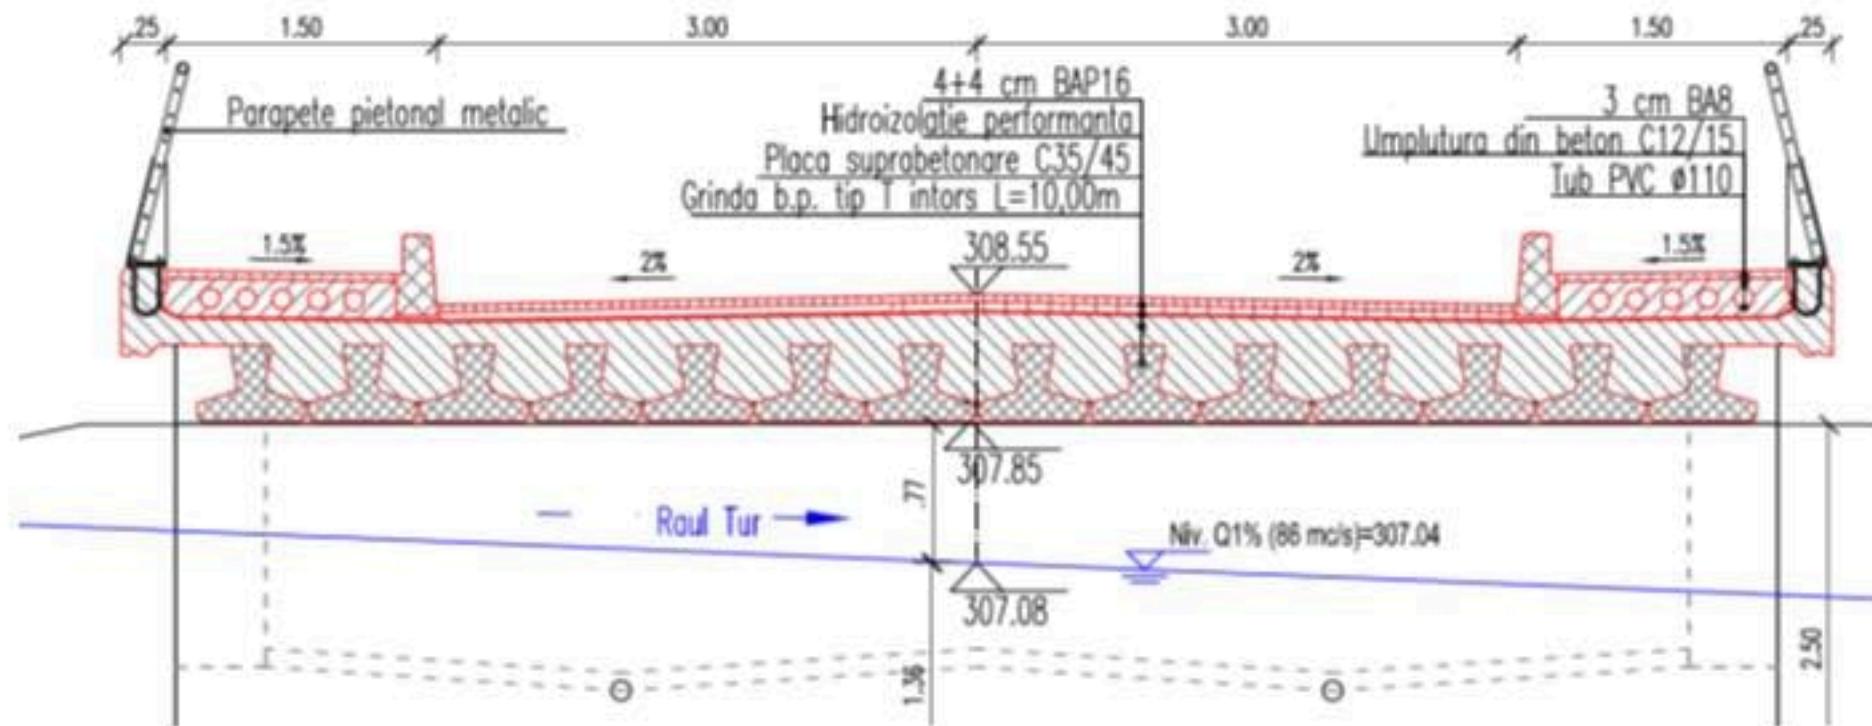

Pod 2 – Pod Livezilor, peste râul Tur

- Se va realiza un pod nou cu suprastructură realizată din elemente prefabricate din beton (grinzi prefabricate tip T întors L=10,00 m, h=0,42m)
- Podul are lungimea de 14,80m, lumina de 8,90 m, iar lățimea suprastructurii de 9,50 m, în care este prevăzut un carosabil cu lățimea de 6,00 m și două trotuare de 1,50 m.
- Scurgerea apelor de pe cale se va realiza prin casieri dispuse la capetele podului (amonte și aval mal stâng). Totodată, s-a prevăzut realizarea unei scări de acces în albie (aval mal stâng).




**Primăria
Negrești-Oaș**



PROFIL TRANSVERSAL TIP I

Strada Tudor Vladimirescu

km 0+000- km 0+860

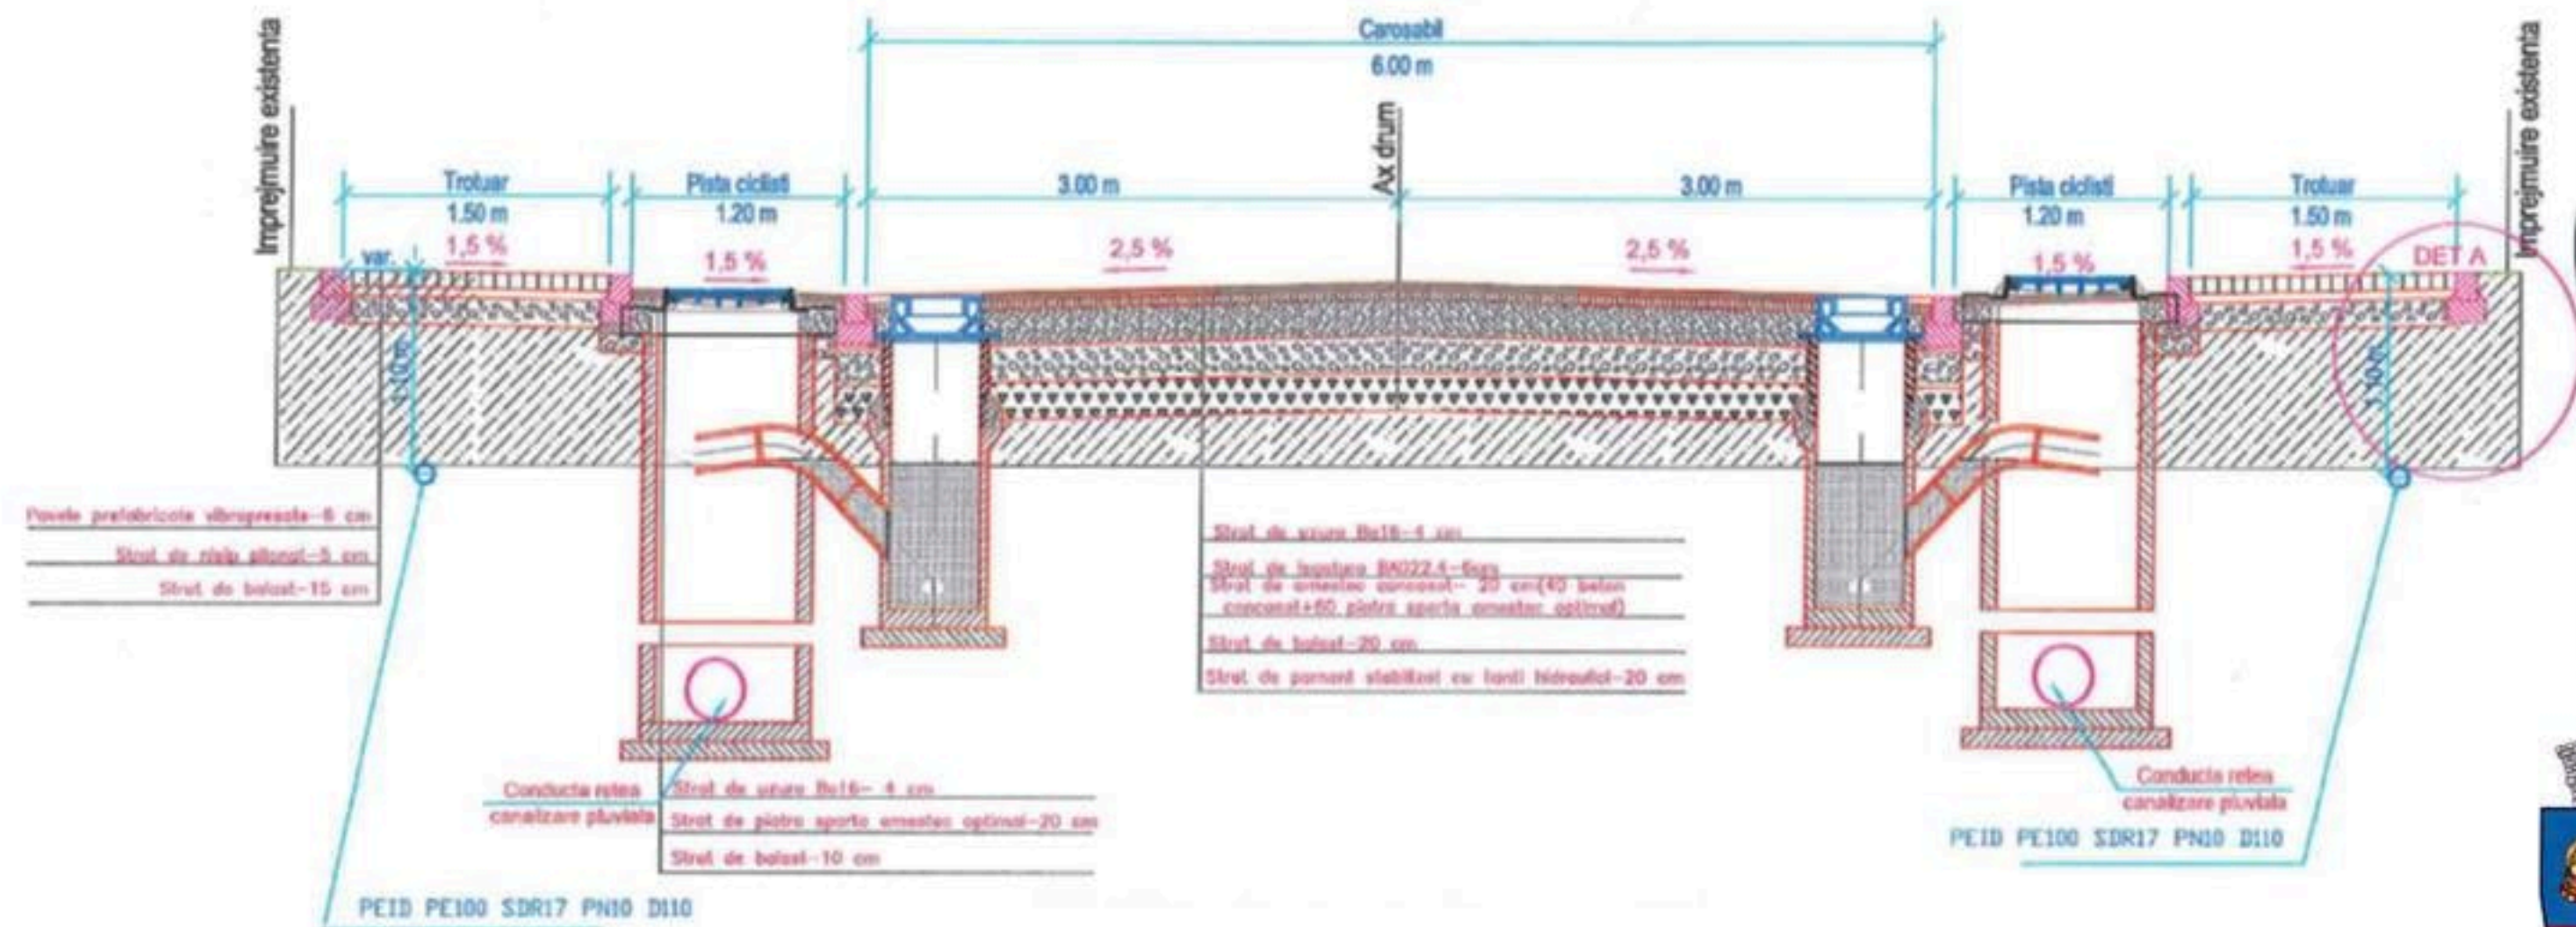


Primăria
Negrești-Oaș



POD TUR

SECTIUNE TRANSVERSALA

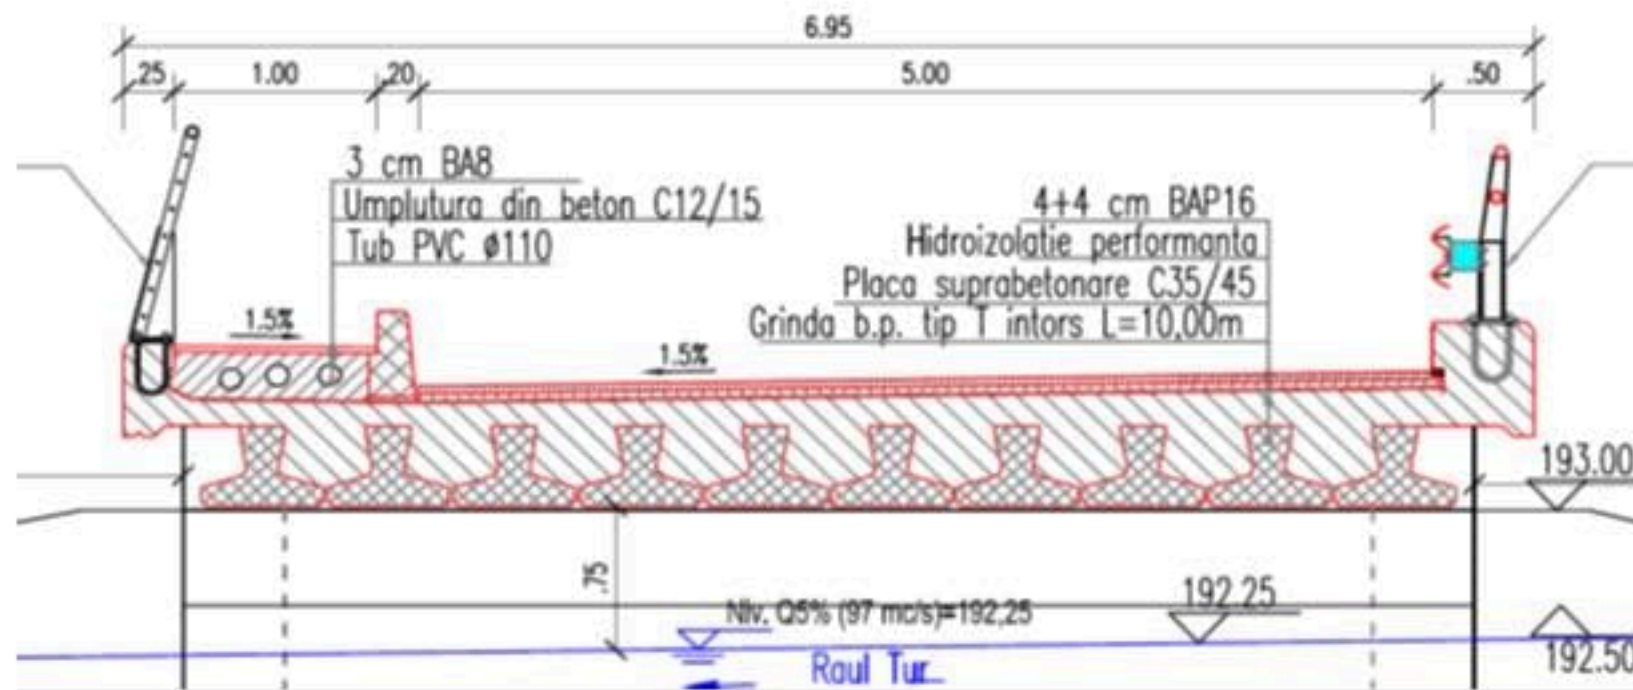

Pod 3 – Pod Arinului, peste râul Tur


- Se va realiza un pod nou oblic dreapta 70 grade, cu suprastructură realizată din elemente prefabricate din beton (grinzi prefabricate tip T întors L=10,00 m, h=0,42m)
- Podul va avea lungimea de 15,76 m , lumina 8,42 m, iar lățimea suprastructurii de 6,95m, în care este prevăzut un carosabil cu lățimea de 5,00 m (o bandă de circulație) și un trotuar de 1,00 m.
- Scurgerea apelor de pe cale se va realiza prin casieri dispuse la capetele podului (aval mal stâng). Totodată, s-a prevăzut realizarea unei scări de acces în albie (aval mal drept).



**Primăria
Negrești-Oaș**



POD TUR

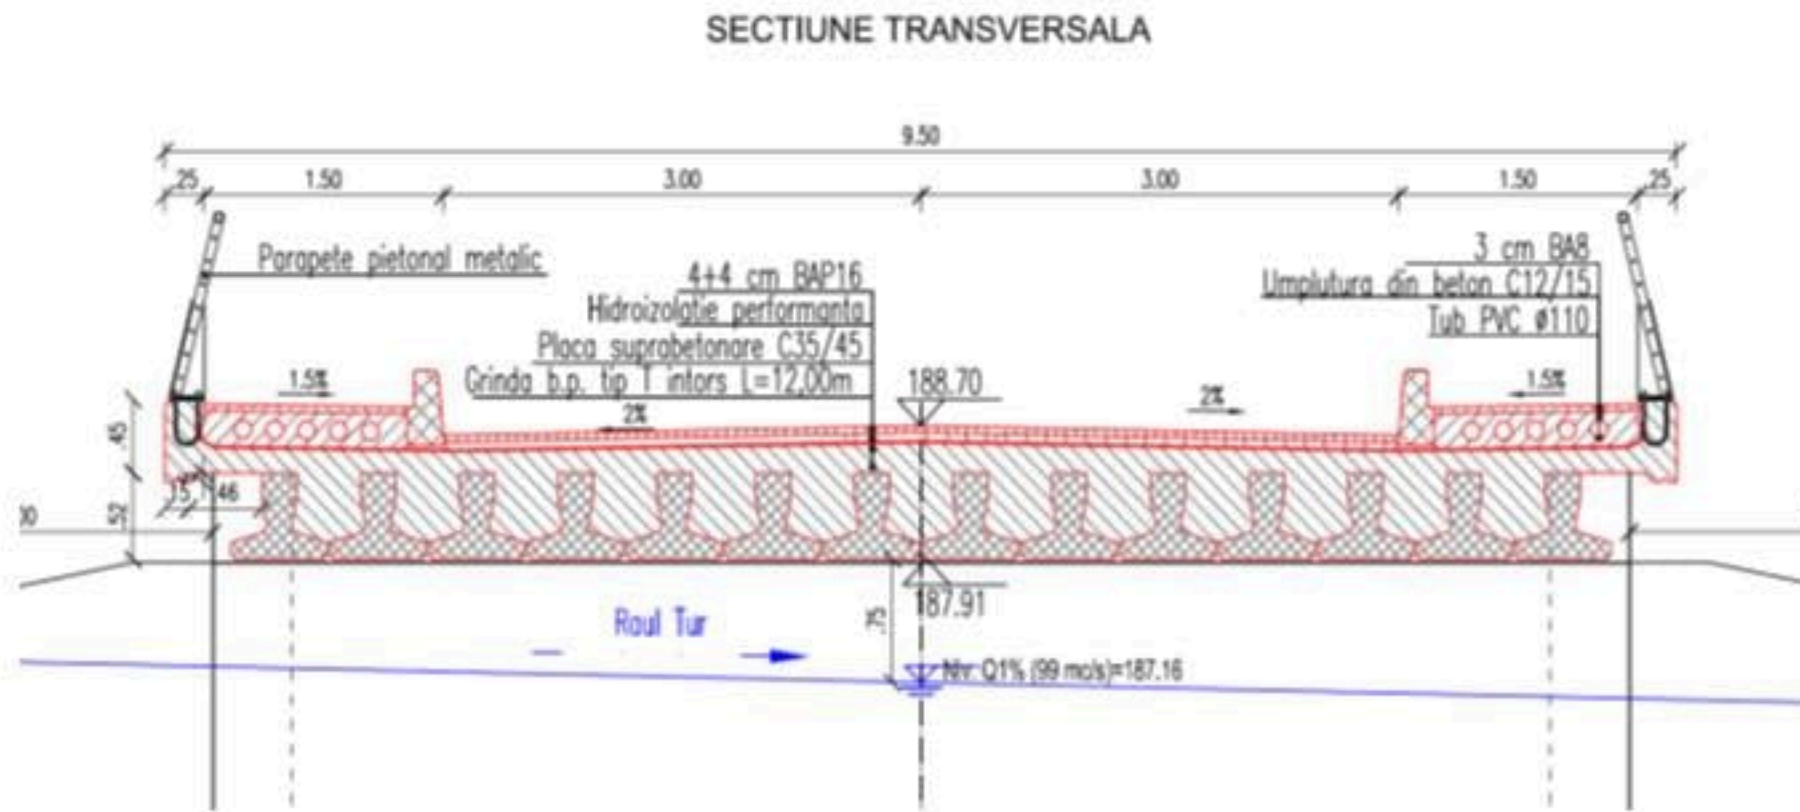

Pod 4 – Pod Florilor, peste râul Tur

- Se va realiza un pod nou cu suprastructură realizată din elemente prefabricate din beton (grinzi prefabricate tip T întors L=12,00 m, h=0,52m)
- . Podul va avea lungimea de 16,80 m , lumina 10,90 m, iar lățimea suprastructurii de 9,50 m, în care este prevăzut un carosabil cu lățimea de 6,00 m (o bandă de circulație) și două trotuare de 1,50 m



**Primăria
Negrești-Oaș**